


KAMULAŐTIRMA DUYURUSU

UZUNKÖY KARASÜLEYMANLI MAHALLESİ

Tesisi planlanan ve aŐađıda detayları yer alan Enerji Nakil Hattı için **Acele KamulaŐtırma Kararı** verilmiŐ olup, **Reyhanlı 1. Asliye Hukuk Mahkemelerince** belirlenen bedeller **Vakıflar Bankası Reyhanlı Őubesine** yatırılmıŐtır

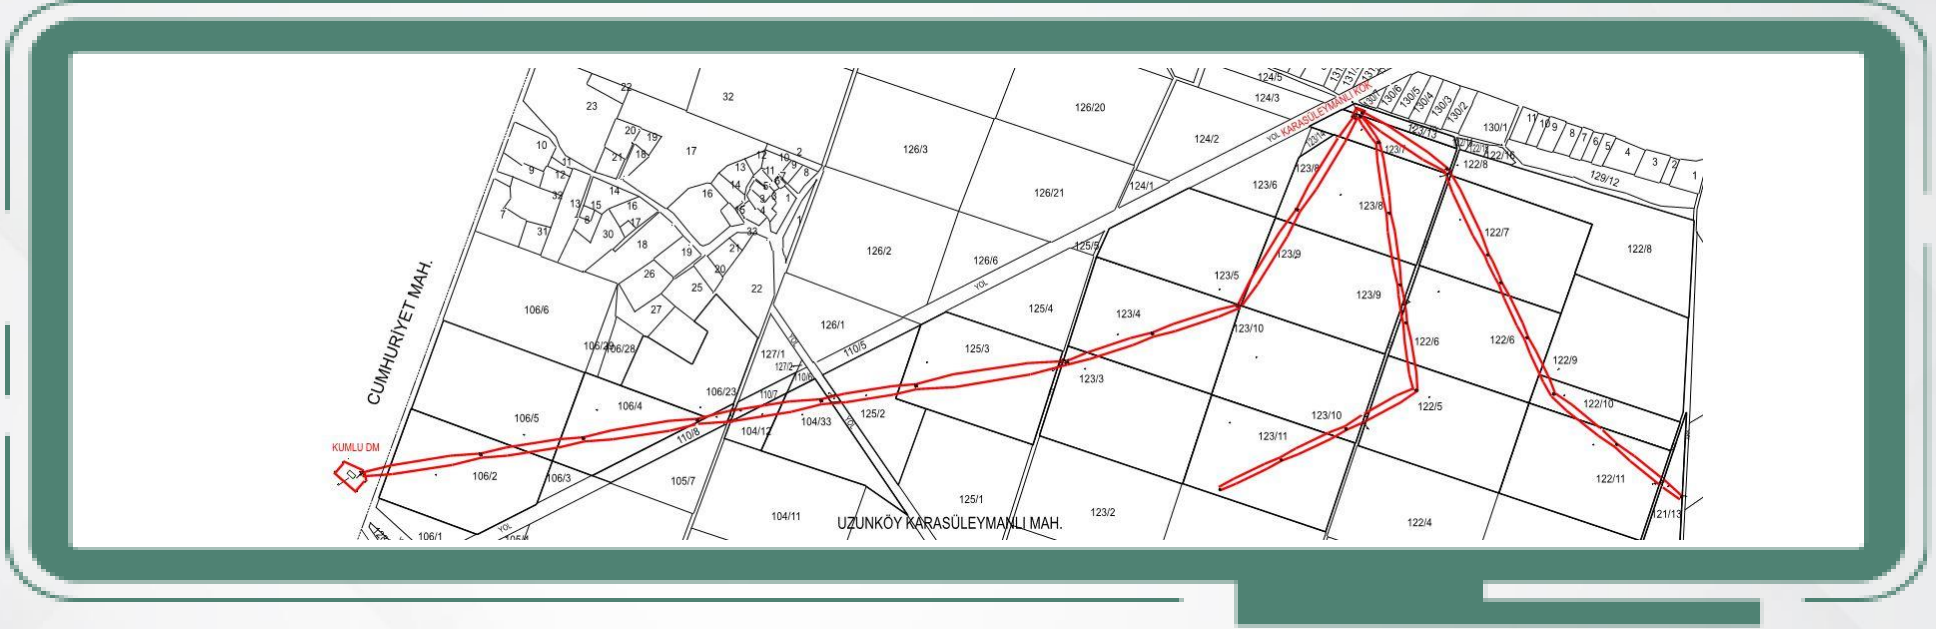

YH3150 KUMLU DM KARASÜLEYMANLI KÖK ENERJİ NAKİL HATTI				
KAMULAŐTIRMASINDA KAMU YARARI BULUNAN TAŐINMAZLAR LİSTESİ				
İLİ	İLÇESİ	MAHALLESİ	ADA NO	PARSEL NO
HATAY	REYHANLI	UZUNKÖY KARASÜLEYMANLI	106	2,5,4
			110	8
			104	33
			125	2,3
			123	3,4,5,11,10,9,8,7
			122	8,7,6,5,9,10,11
			121	13

BEDELLERİN ALINABİLMESİ İÇİN;

- 1) Reyhanlı 1. Asliye Hukuk Mahkeme Kaleminden Belge Alınması,
 - 2) Takyidatlı Tapu Kaydı,
 - 3) Kimlik Belgesi,
- ile **Vakıflar Bankası Reyhanlı Őubesine** başvuru yapılması gerekmektedir.

Not: YaŐanabilecek olası aksaklıklarda iletiŐim için, **186 Çađrı Merkezi** ile iletiŐime geçilebilir.